




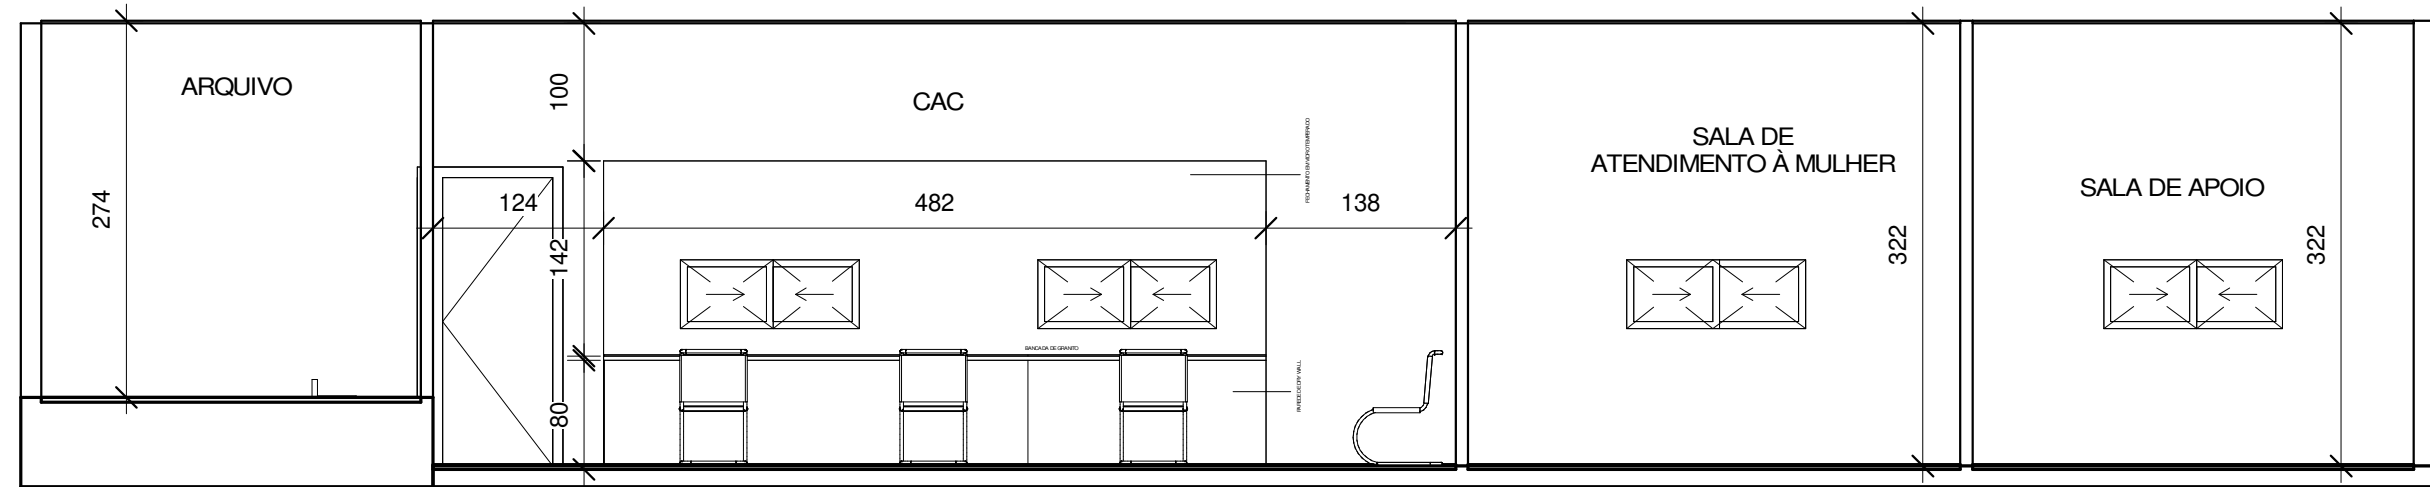

4 VISTA ATENDIMENTO
1 : 50

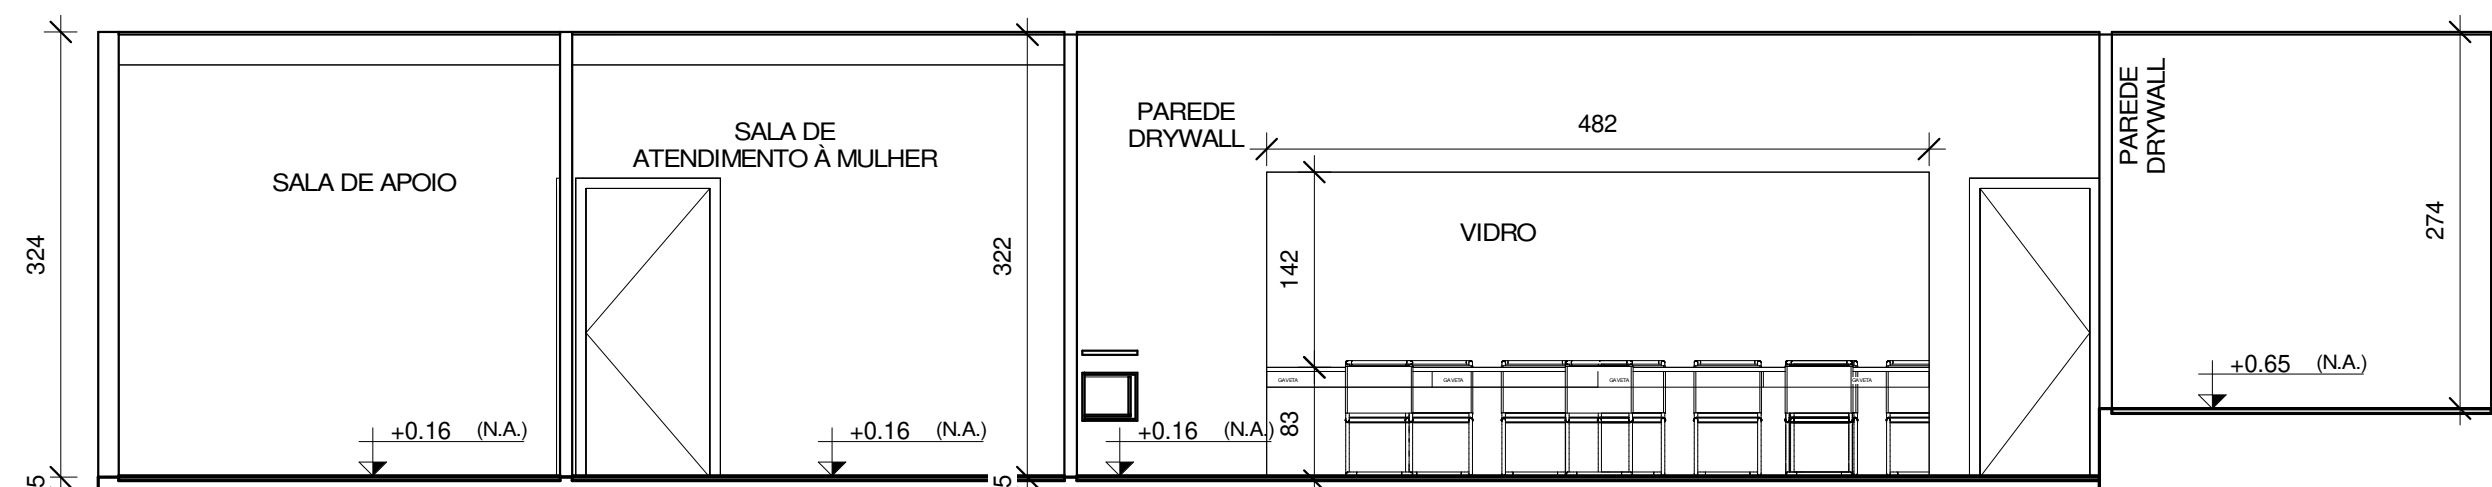


2 CORTE AA
1 : 50

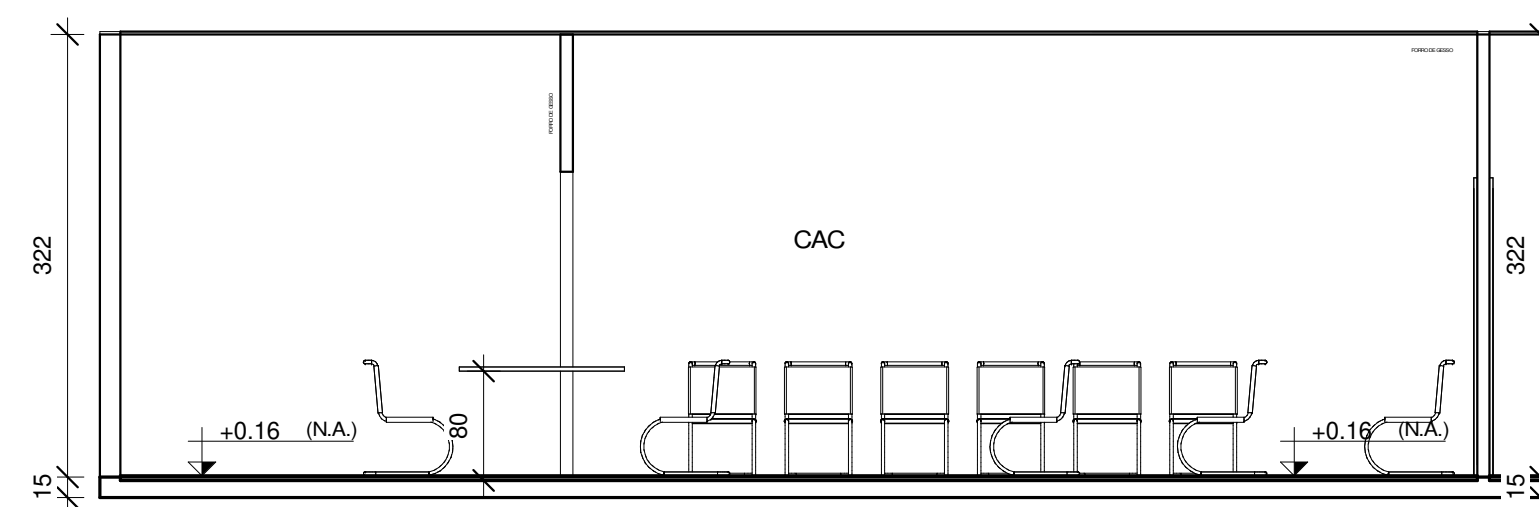

3 CORTE BB
1 : 50

Quadro de Esquadrias - Portas			
Tipo	Largura	Altura	Quantidade
P1	90	210	1
P2	90	210	1
P3	80	210	4
P4	280	220	1

Quadro de Esquadrias - Janelas				
Tipo	Largura	Altura	Peitoril	Quantidade
J1	130	50	100	4

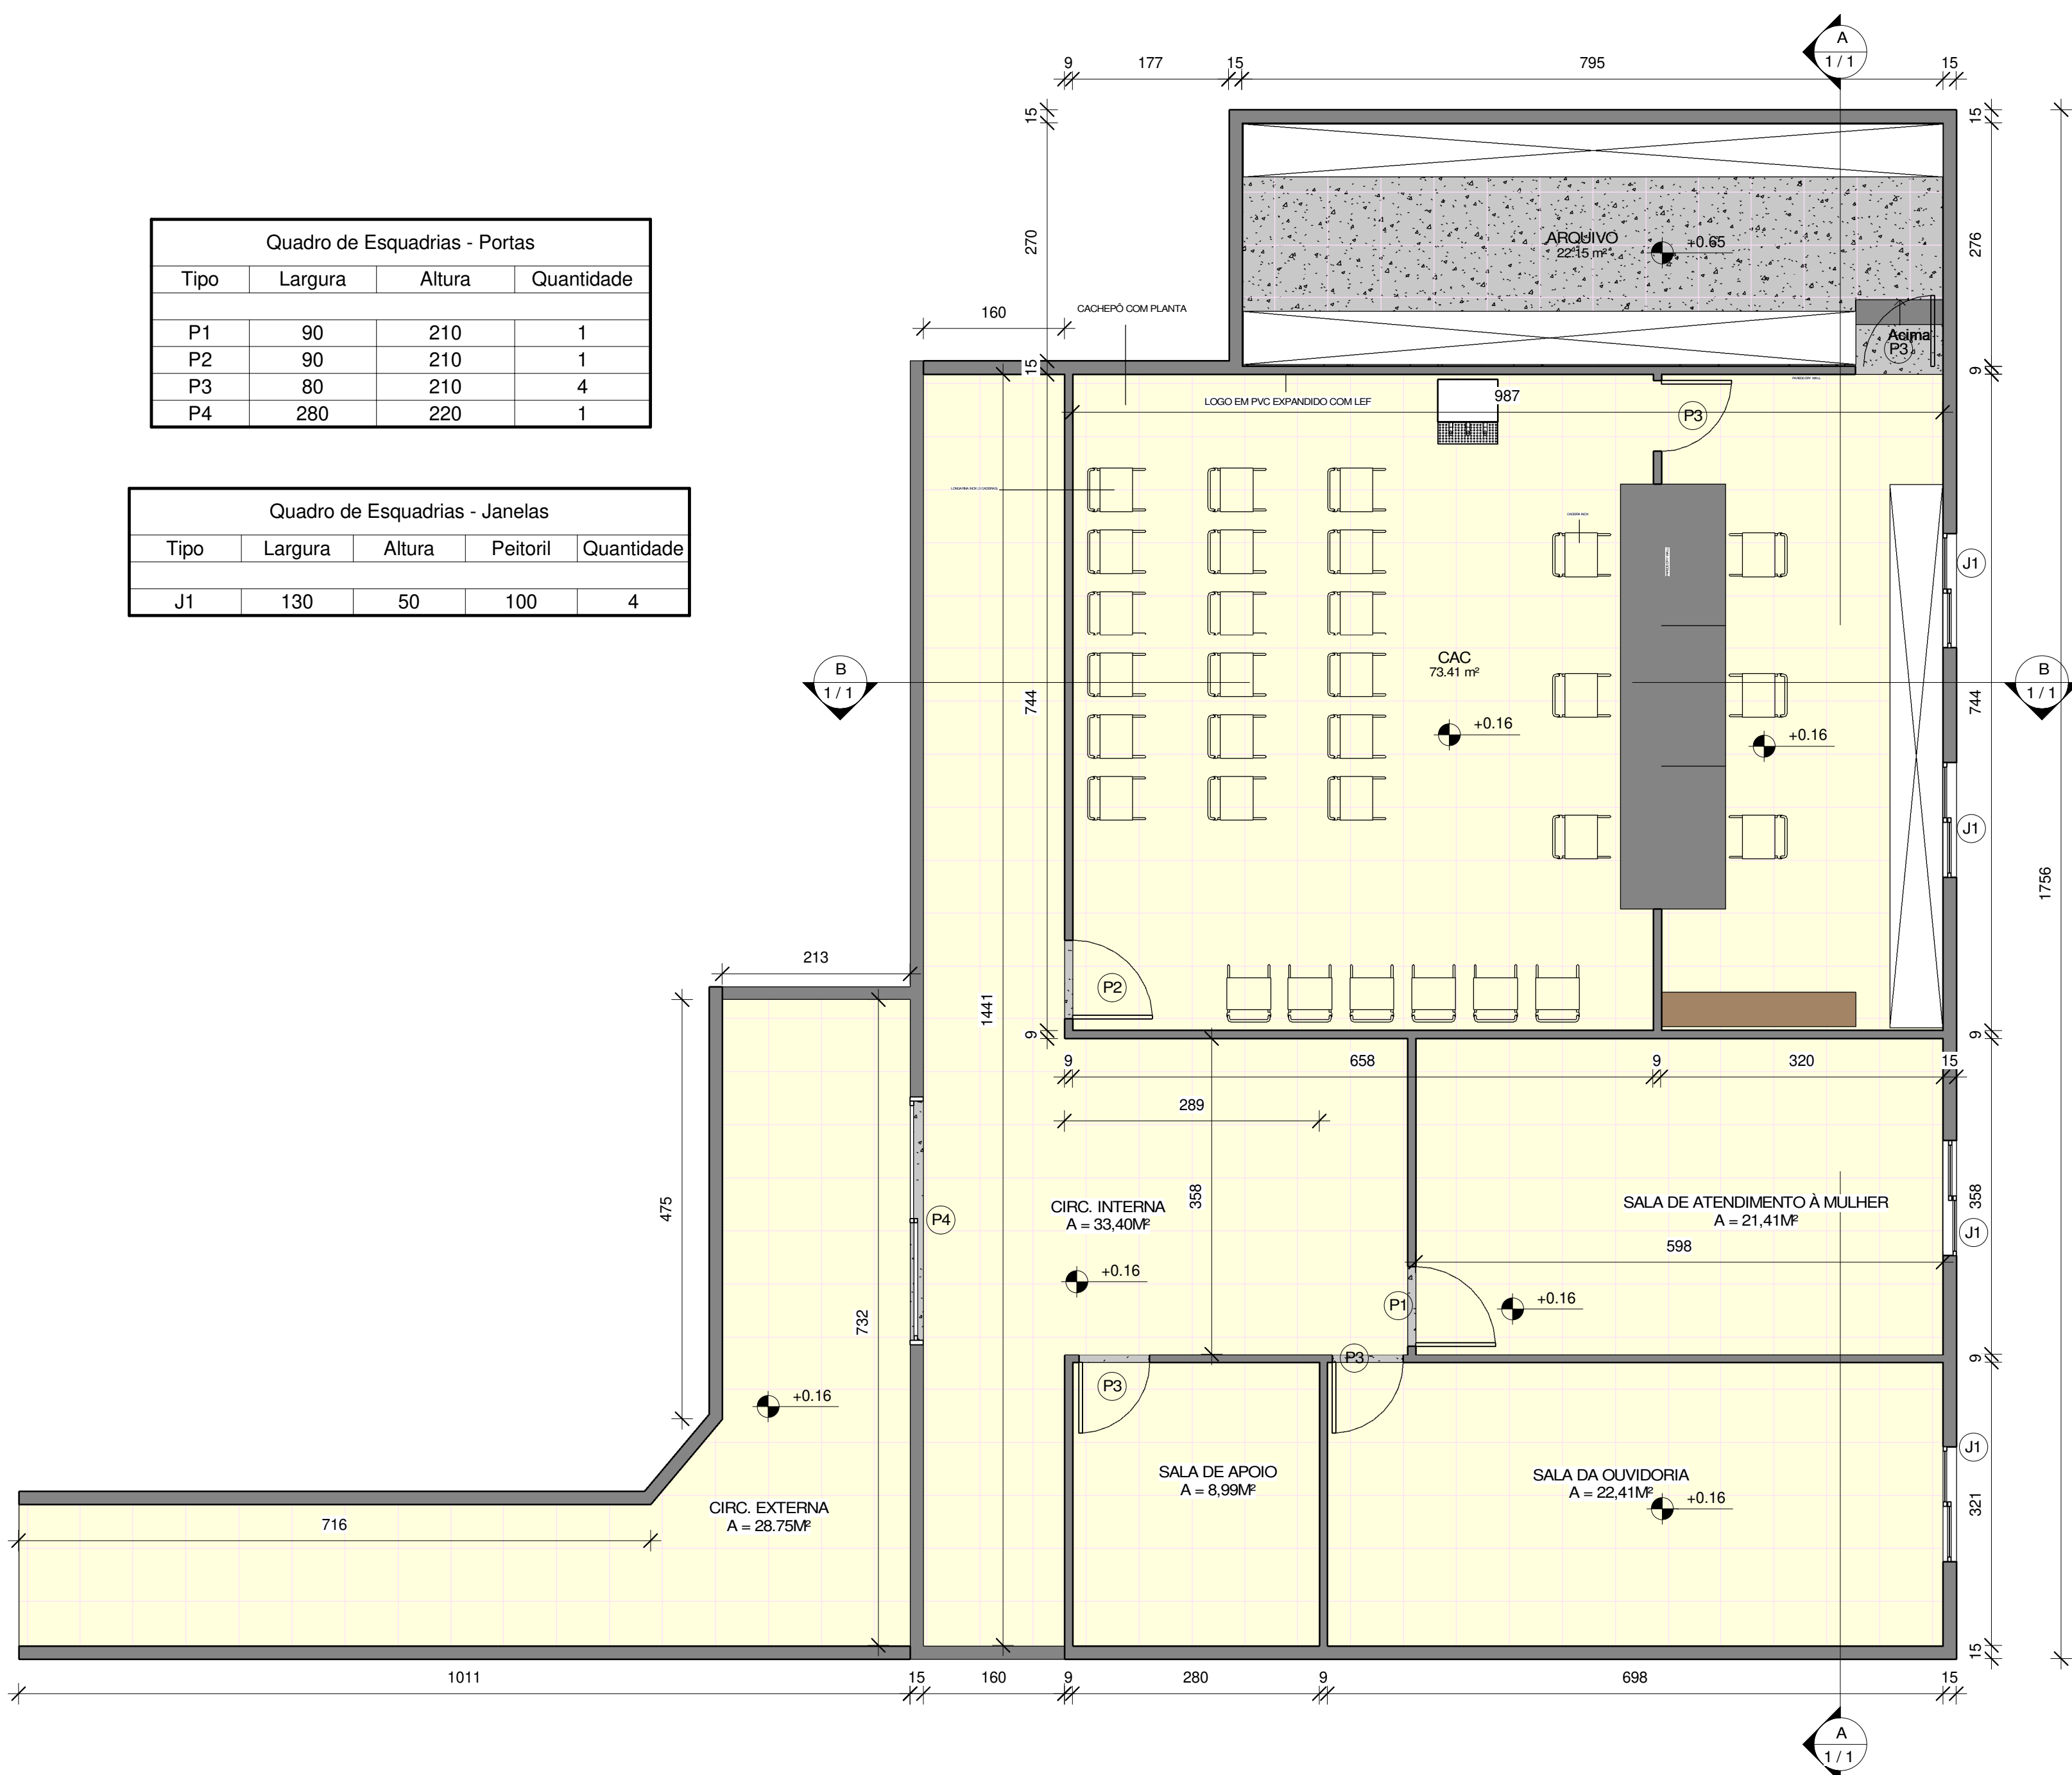

1 PLANTA BAIXA
1 : 50

- OBSERVAÇÕES:
- SERÃO REMOVIDAS AS DIVISÓRIAS EXISTENTES DOS AMBIENTES DA REFORMA.
 - SERÁ REMOVIDO O PISO CERÂMICO DOS AMBIENTES DA REFORMA.
 - SERÃO EXECUTADAS NOVAS DIVISÓRIAS EM DRY WALL DOS AMBIENTES DA REFORMA.
 - SERÁ EXECUTADO FORRO DE PVC NOS AMBIENTES DA REFORMA, EXCETO NA CIRCULAÇÃO EXTERNA.
 - A IDENTIDADE VISUAL DOS AMBIENTES SERÁ FEITA DE ACORDO COM A ARTE (LOGO) ENVIADA PELA ENTIDADE.
 - AS PLACAS DE IDENTIFICAÇÕES DOS AMBIENTES DA REFORMA. SERÃO PADRONIZADAS.
 - PORTA EXISTENTE (P4) DE VIDRO NÃO SERÁ SUBSTITUÍDA.
 - JANELAS EXISTENTES EXISTENTE (J1) DE VIDRO NÃO SERÃO SUBSTITUÍDAS.

PROJETO ARQUITETÔNICO DE REFORMA	
CONTEÚDO:	PLANTA BAIXA, CORTE AA, CORTE BB, VISTA, QUADRO DE ESQUADRIAS
LOCALIZAÇÃO:	CÂMARA MUNICIPAL DE NANUQUE - CEARÁ - 21.224.936/0001-76 Bairro: Santos Medeiros
PRESIDENTE:	
ARQUITETO:	Renata Nunes Brito Meneses - CAU/170007-9
ÁREA:	235,48M² 157,71M²
ESCALA:	Indicada
PRANCHA:	1/1
DATA:	25/06/2026